



WIDOK Z BOKU

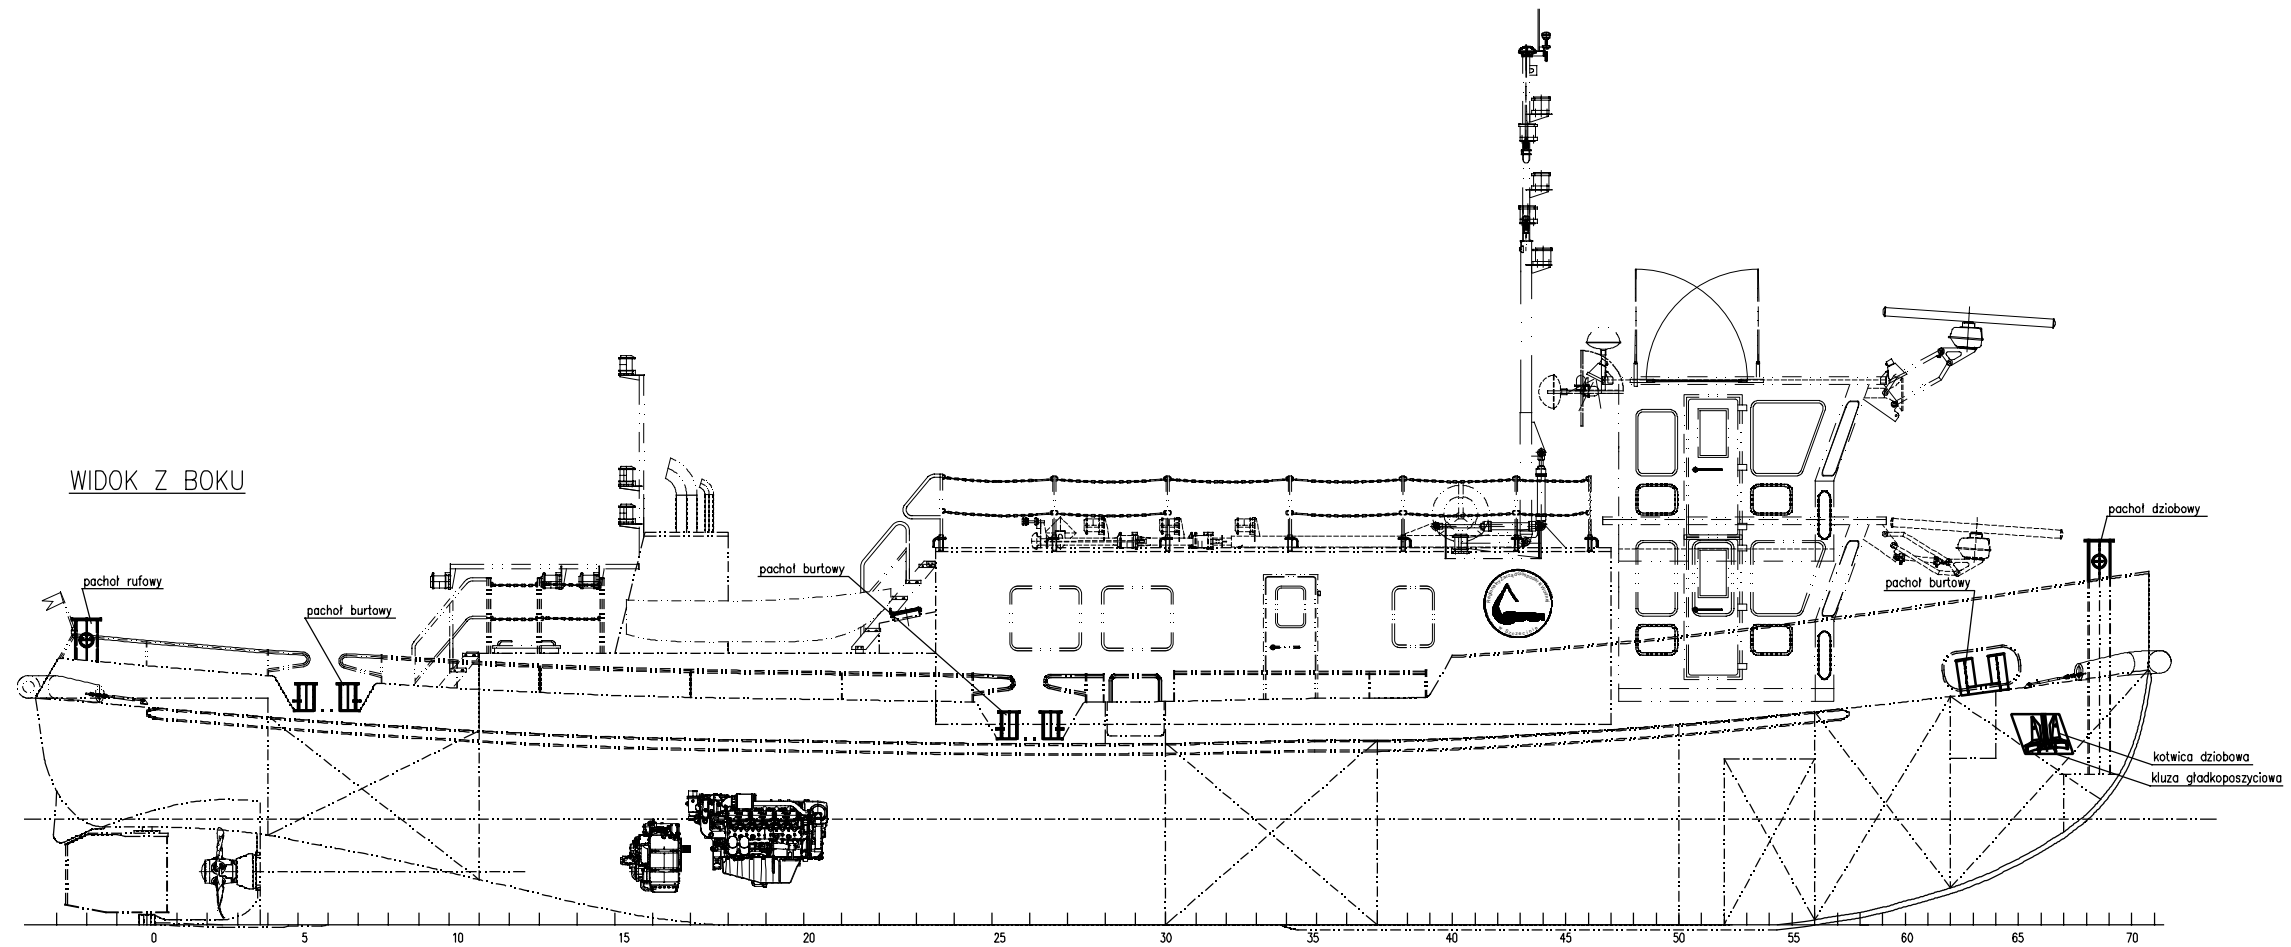

WIDOK NA POKŁ. GŁÓWNY

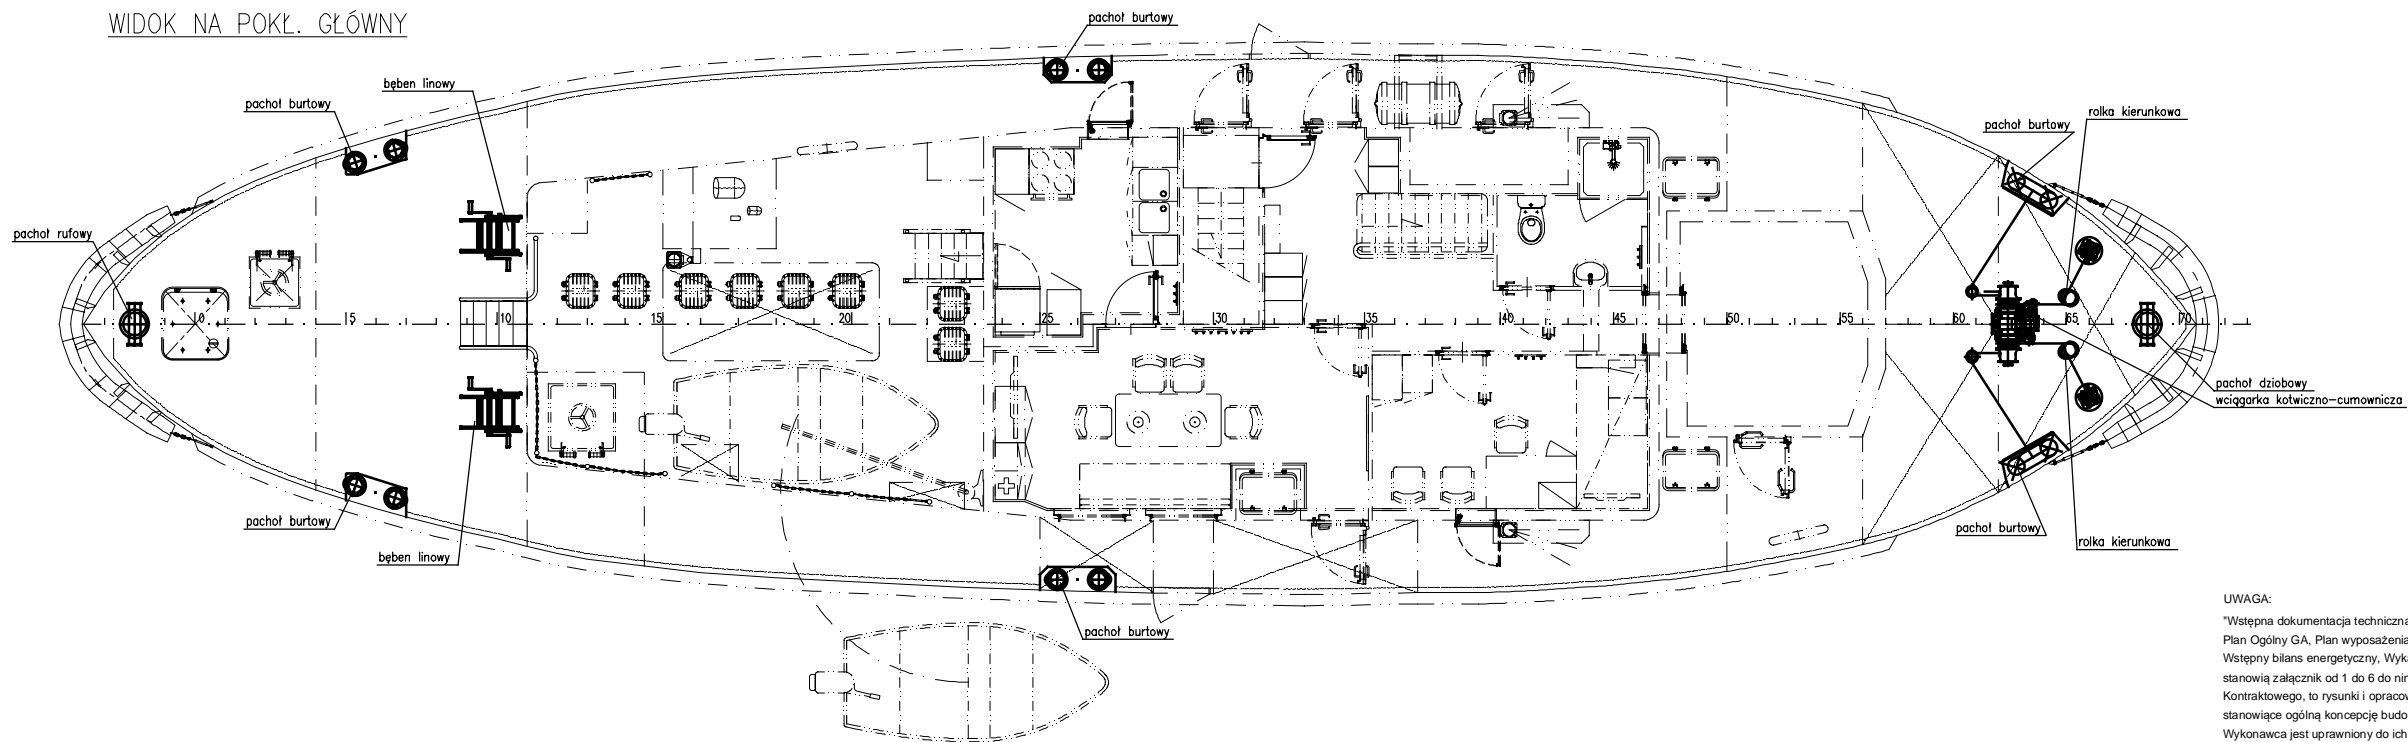

UWAGA:
 *Wstępna dokumentacja techniczna (Linie teoretyczne, Plan Ogólny GA, Plan wyposażenia, Zład poręczny, Wstępny bilans energetyczny, Wykaz urządzeń) którą stanowią załącznik od 1 do 6 do niniejszego Opisu Kontraktowego, to rysunki i opracowania poglądowe stanowiące ogólną koncepcję budowy Lodolamacza. Wykonawca jest uprawniony do ich wykorzystania w procesie projektowania. Powyższe nie zwalnia Wykonawcy od obowiązku dochowania najwyższej staranności przy opracowywaniu projektu techniczno-klasifikacyjnego (PTK) wraz z wykonaniem wszelkich niezbędnych kalkulacji i obliczeń niezbędnych dla zagwarantowania parametrów wymaganych niniejszym Opiskem Kontraktowym".

Plan wyposażenia - Załącznik nr 3 - do Opisu Przedmiotu Zamówienia

Projektował	12.2017	T.Rzeżewicz	<i>[Signature]</i>	Regionalny Zarząd Gospodarki Wodnej w Szczecinie
Sprawił	12.2017	M.Zoczek	<i>[Signature]</i>	
Lodolamacz Liniiy Przeciopodziowy				
Plan wyposażenia				
Masa [kg]	Stos	Format	Nr kopii	Arkusze
%	1:50	A1	1	1



Unia Europejska
Fundusz Spójności

